


# ZMĚNA Č. 2 ÚZEMNÍHO PLÁNU OBCE ONDŘEJOV

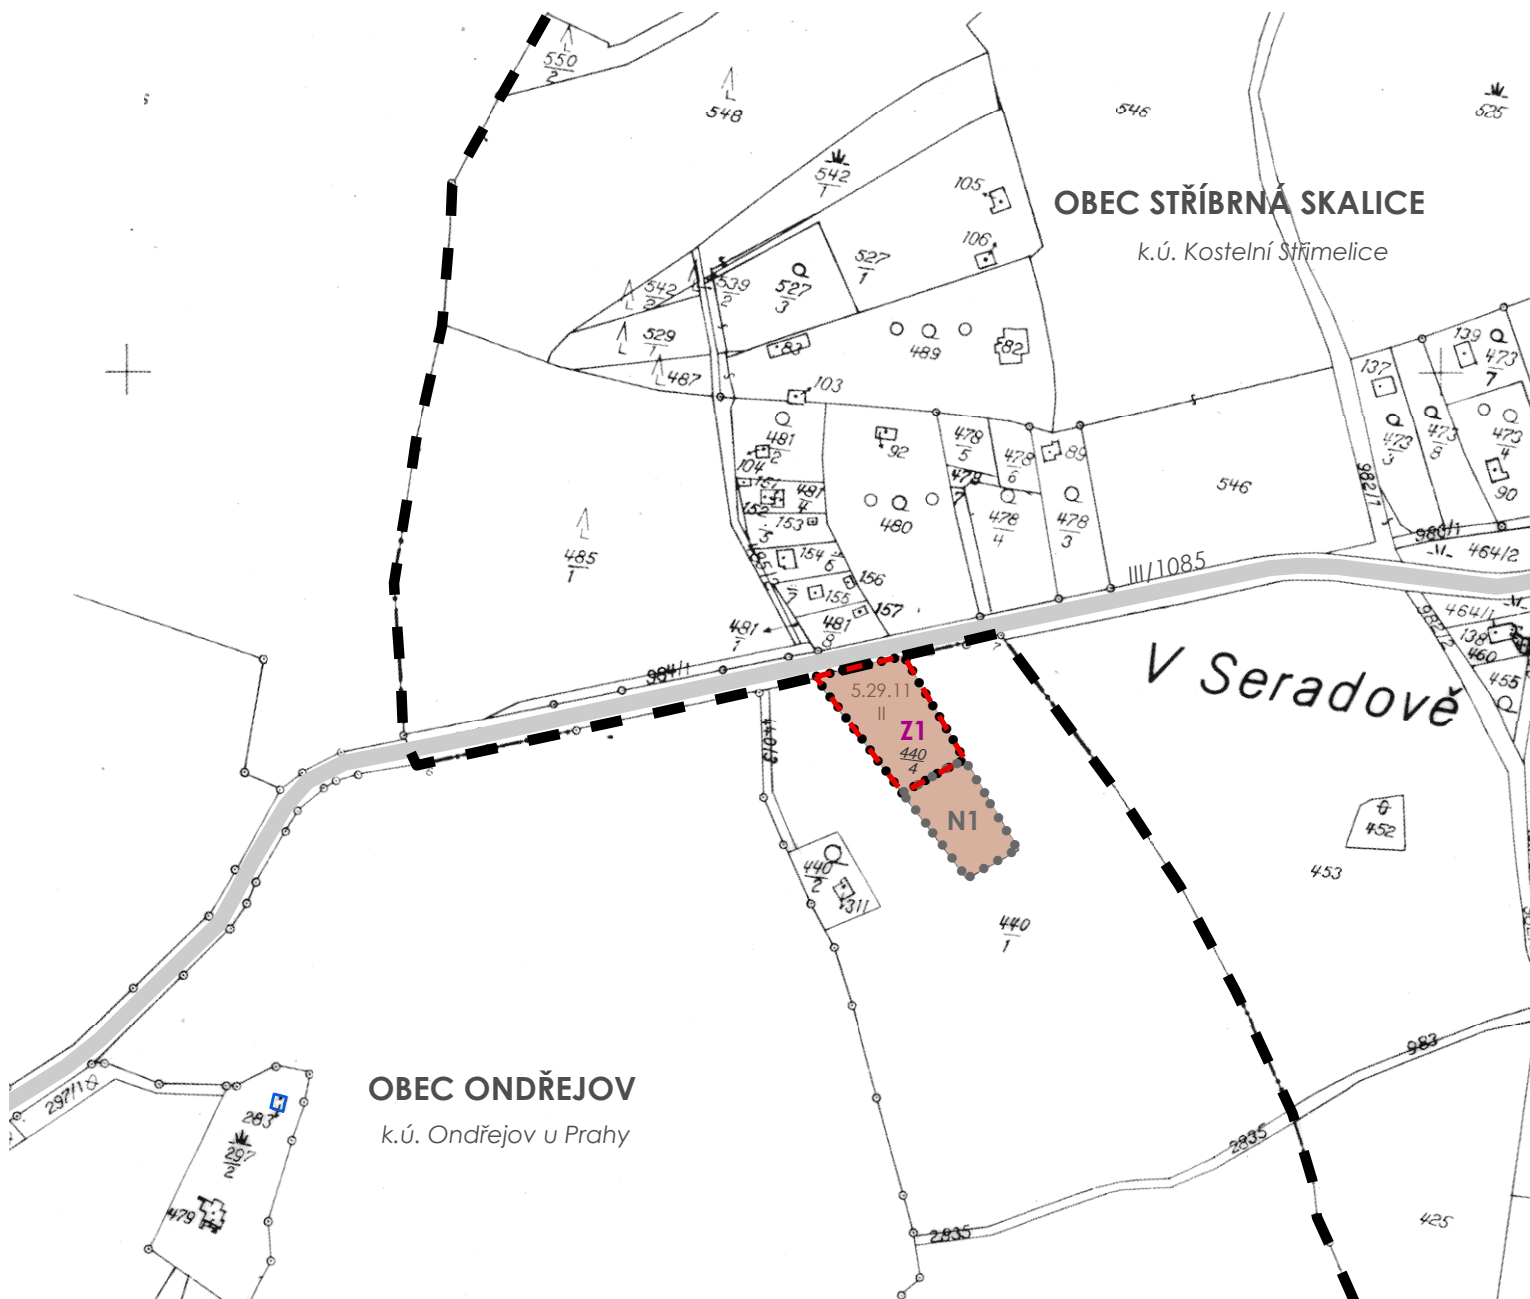

1:2880



## LEGENDA

stav	návrh	
		hranice obce
		hranice zastavěného území
		- samostatné objekty k 09/2010 zastavitelná plocha
		nezastavitelná plocha
		zábor ZPF
5.29.11		kód BPEJ
II		třída ochrany ZPF
DRUH POZEMKU		
		orná půda
zdroj KM: ČÚZK 2011		

## VÝKRES PŘEDPOKLÁDANÝCH ZÁBORŮ PŮDNÍHO FONDU

POŘIZOVATEL: OÚ Ondřejov, zastoupený Ing. Renatou Perglerovou  
OBJEDNATEL: Obec Ondřejov

Podpis a autorizační razítko

zpracovatel:

Ing. Václav Jetel Ph.D., autorizovaný architekt pro ÚP  
ČKA 03541

DATUM: únor 2012

FORMÁT: A4