


ZMĚNA Č. 2 ÚZEMNÍHO PLÁNU OBCE ONDŘEJOV

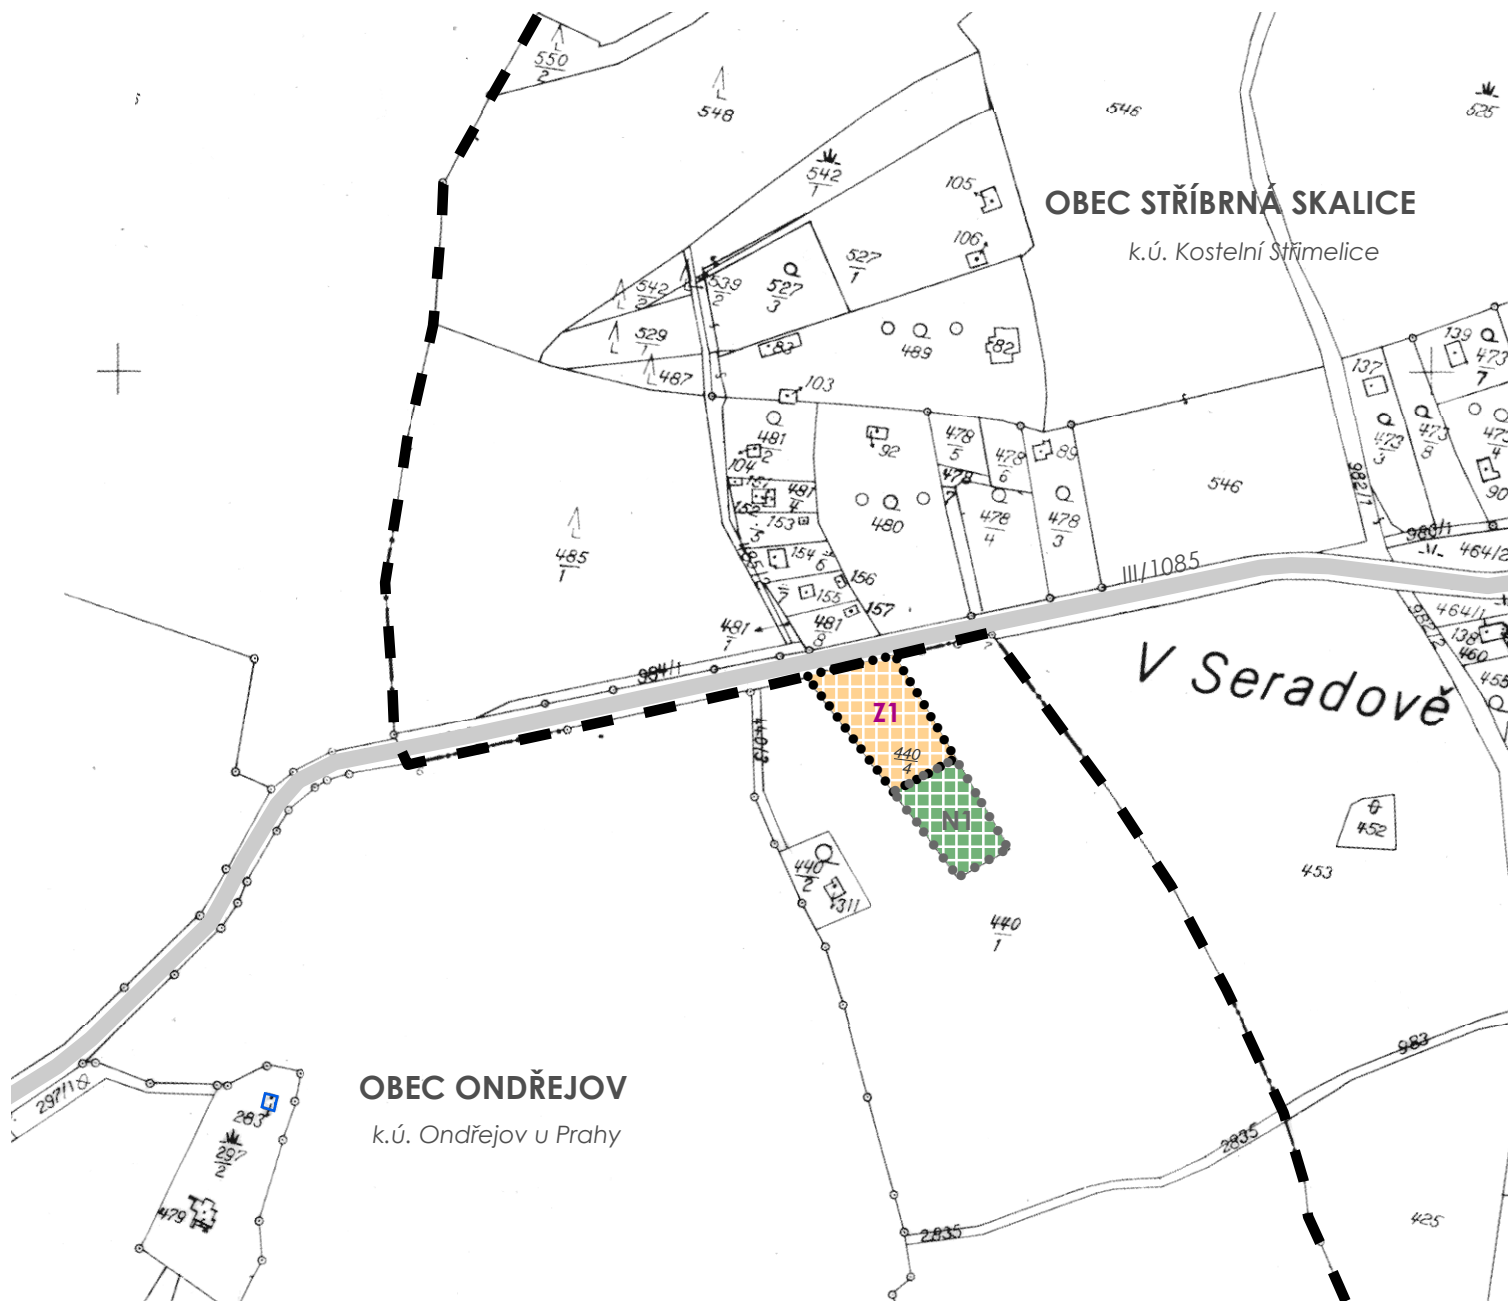

1:2880



LEGENDA

stav návrh



hranice obce



hranice zastavěného území
- samostatné objekty k 09/2010



zastavitelná plocha



nezastavitelná plocha



silnice III. třídy

PLOCHY S ROZDÍLNÝM ZPŮSOBEM VYUŽITÍ



plocha bydlení - nízkopodlažní zástavba a rekreace



zeleň soukromá

zdroj KM: ČÚZK 2011

Podpis a autorizační razítko

zpracovatel:

Ing. Václav Jetel Ph.D., autorizovaný architekt pro ÚP
ČKA 03541

HLAVNÍ VÝKRES

POŘIZOVATEL: OÚ Ondřejov, zastoupený Ing. Renatou Perglerovou
OBJEDNATEL: Obec Ondřejov

DATUM: únor 2012

FORMÁT: A4