
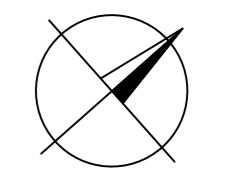


KLAD LISTŮ :

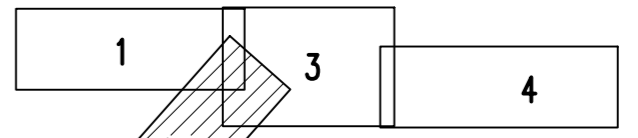

Gravitační kanalizace

Řád	DN	Materiál	Délka [m]
A	300 (200)	PVC SN12	1292,5
A2	300	PVC SN12	34,0
A3	300	PVC SN12	167,2
A4	300	PVC SN12	313,9
A4-1	300	PVC SN12	139,5
A5	300	PVC SN12	48,3
A7	300	PVC SN12	261,2
A8	300	PVC SN12	77,0
Výtlak B	300	PVC SN12	3,8
B	300	PVC SN12	621,0
B1	300	PVC SN12	135,0
B2	300	PVC SN12	220,0
B2-1	300	PVC SN12	170,0
B2-2	300	PVC SN12	79,0
B4	300	PVC SN12	56,8
C	300	PVC SN12	305,8
			3925,0

Tlaková kanalizace

Větev	DN	Materiál	Délka [m]
A1	50	PE	77,0
A6	50	PE	59,0
A8	50	PE	133,5
B3	50	PE	121,0
B4-1	50	PE	197,0
B4-1-1	50	PE	135,5
			723,0

Výtlak

Větev	DN	Materiál	Délka [m]
Výtlak z ČS1	80	PE	85,0
Výtlak z ČS2	80	PE	653,3
			738,3

VYPRACOVAL ING. NESMĚRÁK	PROJEKTANT ING. NESMĚRÁK	HLAV. INŽ. PROJEKTU ING. DALÍK	AUTORIZOVANÁ OSOBA ING. VÍTEK	PIK VÍTEK Inženýrská a projektová kancelář
INVESTOR DSO VEJBOŘKA		OsRPR ŘIČANY	KÚ STŘEDOČESKÝ	
NÁZEV STAVBY TURKOVICE – ČOV A KANALIZACE				ATELIER PRAHA
				ČÍS. SOUPRAVY
				DATUM 03/2019
				STUPEŇ DPS
				FORMÁT 5x4
				MĚŘÍTKO 1:1000
				SOUBOR
OBSAH VÝKRESU KOORDINAČNÍ SITUAČNÍ VÝKRES 1 : 1 000 – DÍL 2				ZAK. ČÍSLO 19 – 007
				ČÍS. VÝKRESU C.3.2