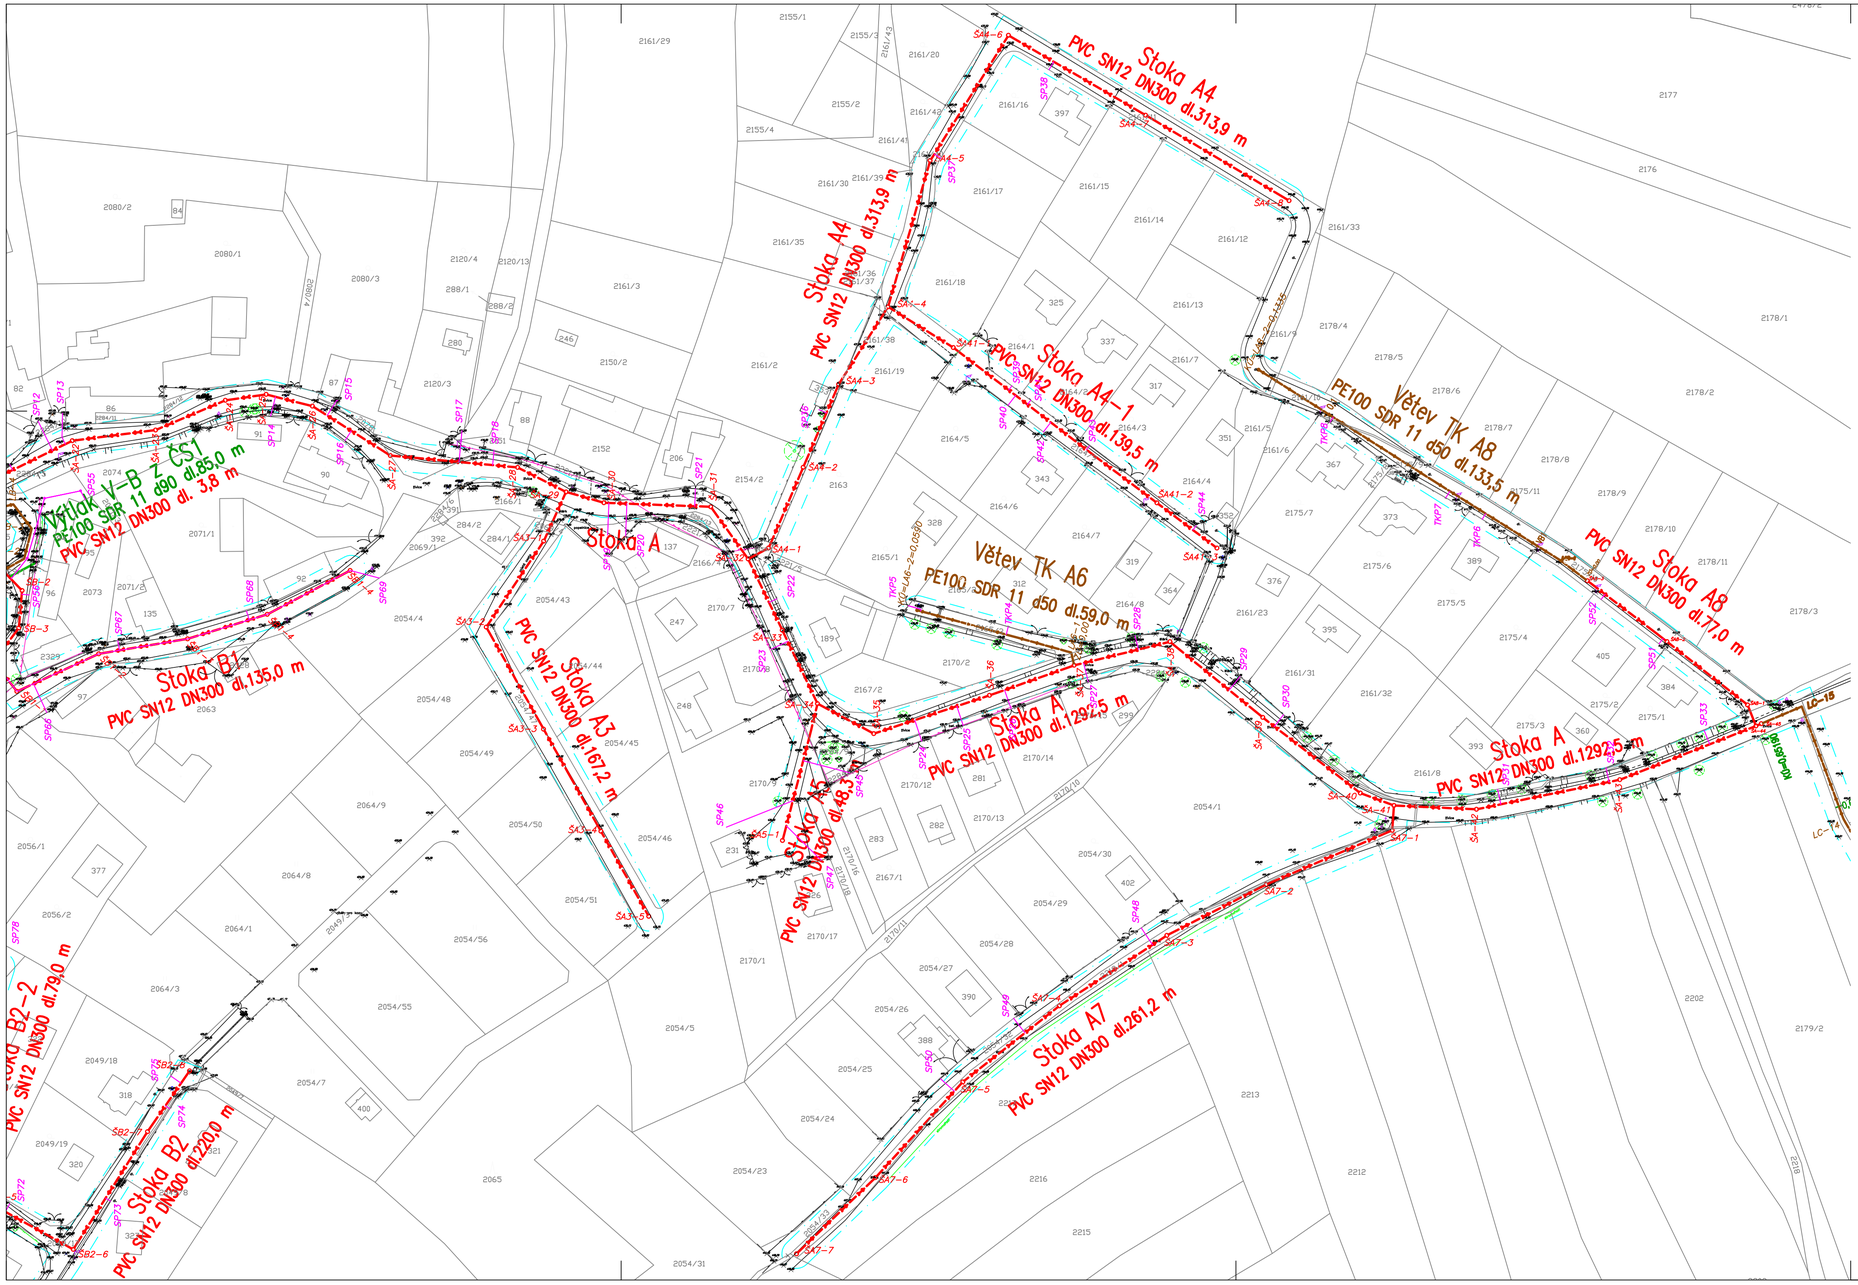

Gravitační kanalizace

Řad	DN	Materiál	Délka [m]
A	300 (200)	PVC SN12	1292,5
A2	300	PVC SN12	34,0
A3	300	PVC SN12	167,2
A4	300	PVC SN12	313,9
A4-1	300	PVC SN12	139,5
A5	300	PVC SN12	48,3
A7	300	PVC SN12	261,2
A8	300	PVC SN12	77,0
Výtlak B	300	PVC SN12	3,8
B	300	PVC SN12	621,0
B1	300	PVC SN12	135,0
B2	300	PVC SN12	220,0
B2-1	300	PVC SN12	170,0
B2-2	300	PVC SN12	79,0
B4	300	PVC SN12	56,8
C	300	PVC SN12	305,8
			3925,0

Tlaková kanalizace

Větev	DN	Materiál	Délka [m]
A1	50	PE	77,0
A6	50	PE	59,0
A8	50	PE	133,5
B3	50	PE	121,0
B4-1	50	PE	197,0
B4-1-1	50	PE	135,5
			723,0

Výtlak

Větev	DN	Materiál	Délka [m]
Výtlak z ČS1	80	PE	85,0
Výtlak z ČS2	80	PE	653,3
			738,3

KLAD LISTŮ :

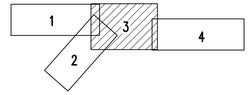

VYPRACOVAL	PROJEKTANT	HLAV. INŽ. PROJEKTU	AUTORIZOVANÁ OSOBA
ING. NESMĚRÁK	ING. NESMĚRÁK	ING. DALÍK	ING. VÍTEK
INVESTOR DSO VEJBORKA		OsRP ŘÍČANY	KÚ STŘEDOČESKÝ

PIK VÍTEK inženýrská a projektová kancelář

NÁZEV STAVBY

TURKOVICE – ČOV A KANALIZACE

		ČÍS. SOUPRAVY
ATELIER	PRAHA	
DATUM	03/2019	
STUPEŇ	DPS	
FORMÁT	5xA4	
MĚŘÍTKO	1:1000	
SOUBOR		

OBSAH VÝKRESU

KOORDINAČNÍ SITUAČNÍ VÝKRES 1 : 1 000 – DÍL 3

ZAK. ČÍSLO	ČÍS. VÝKRESU
19 – 007	C.3.3