


VPK Suchý s.r.o.
Kanalizace uzavírka
Turkovice 3.

IP 22 POZOR Silnice III/ V
obci Turkovice UZAVŘENA

E 13 MIMO VOZIDLA STAVBY

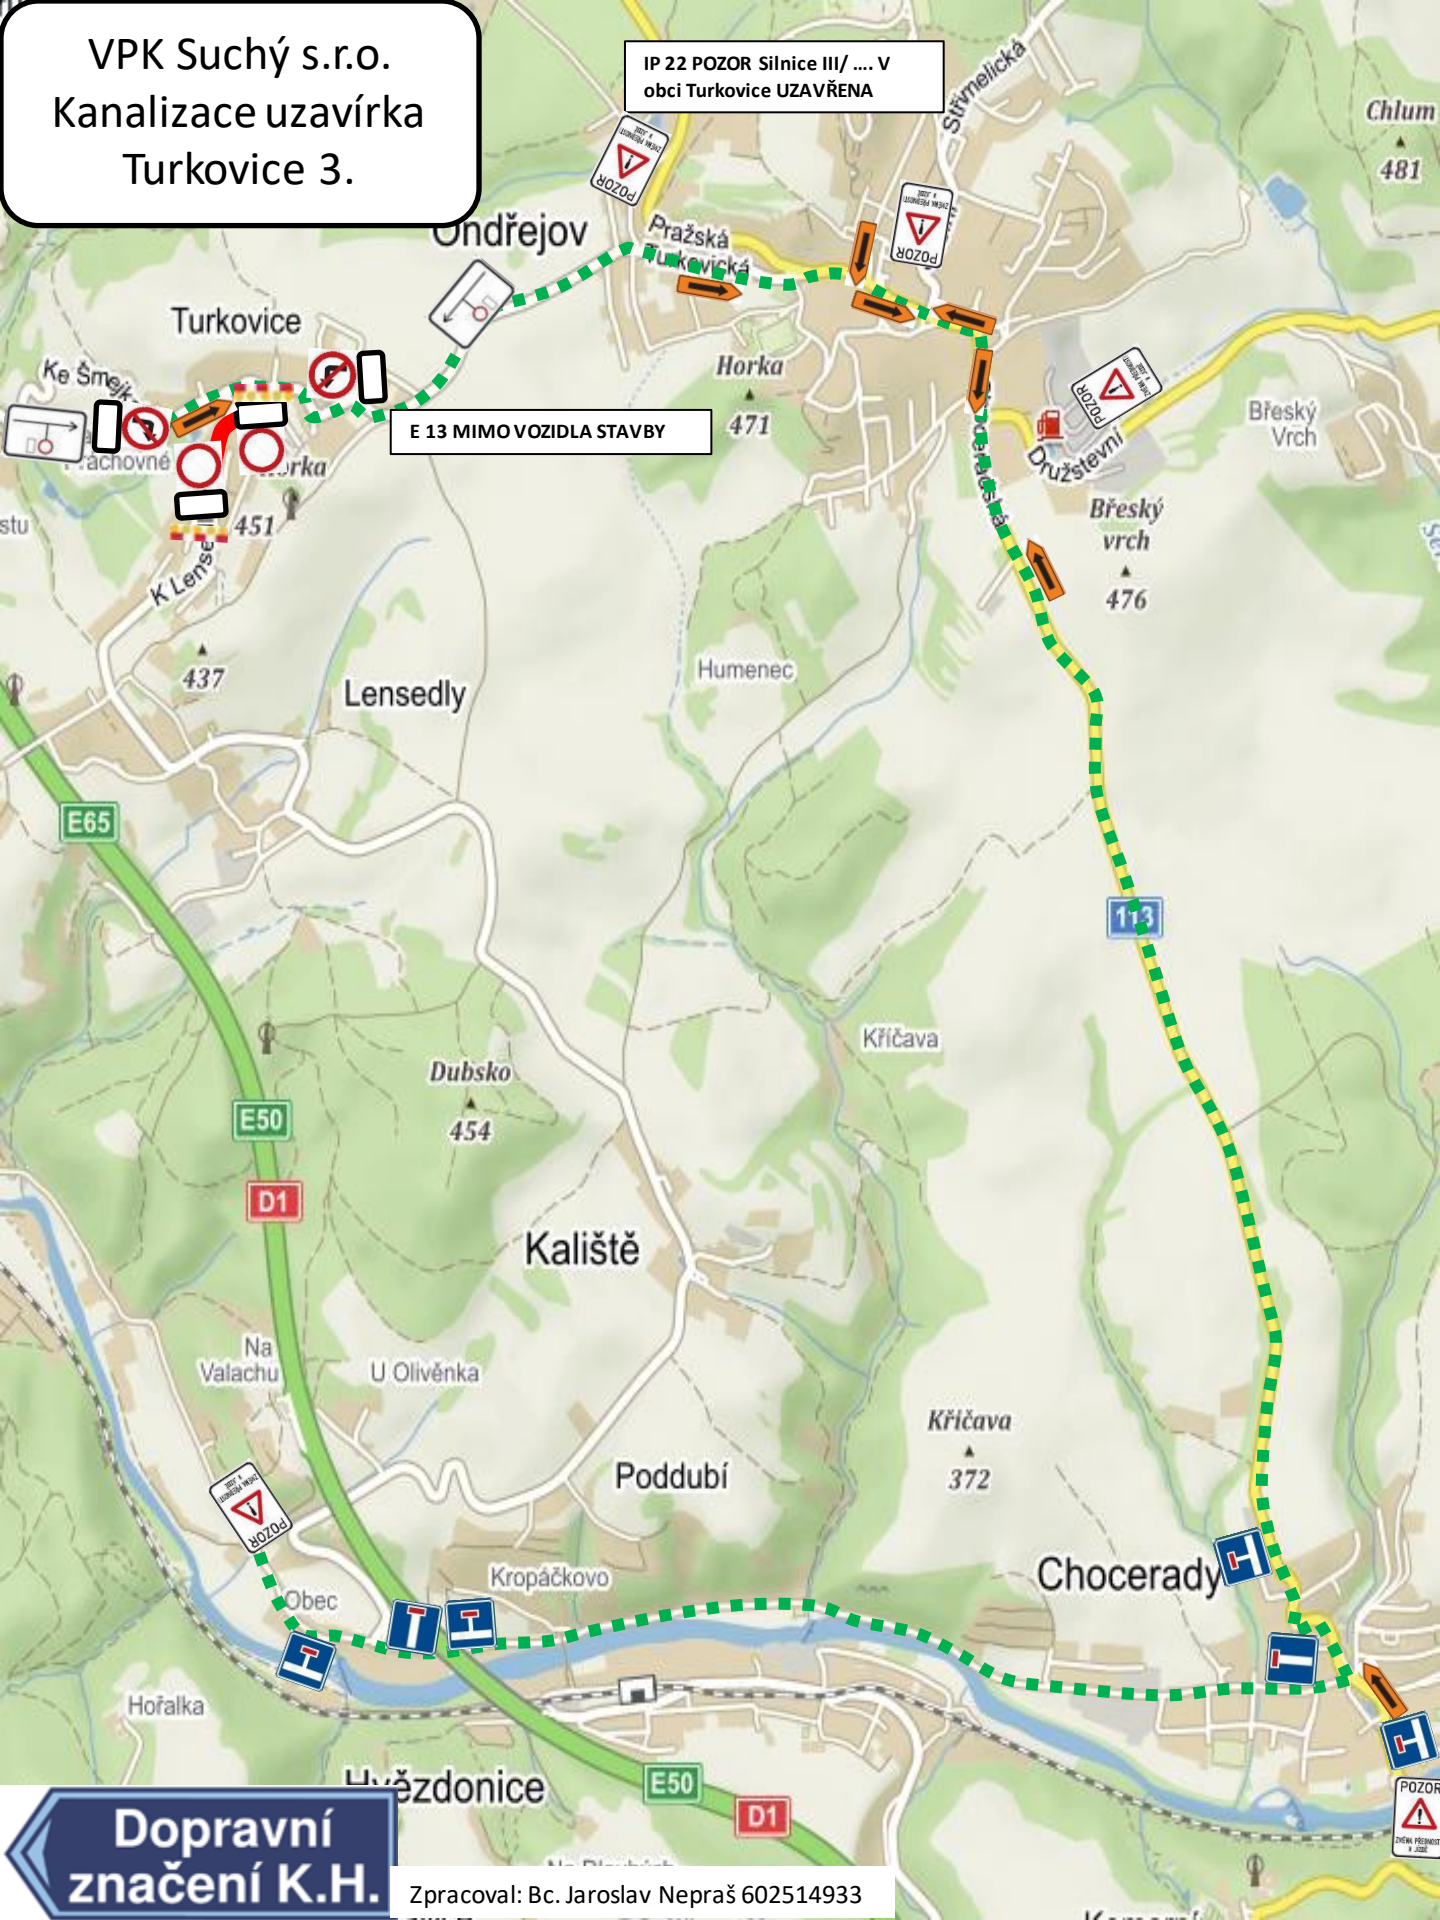

Dopravní
značení K.H.

Zpracoval: Bc. Jaroslav Nepraš 602514933