












- Legenda:**
-  Stávající dopravní značení
 -  Provizorní dopravní značení
 -  Výkop
 -  Zabraná část
 -  Startovací jáma protlaku
 -  Cílová jáma protlaku
 -  Protlak
 -  Zábрана Z2



VÝKOP BUDE OHRAZEN. PŘECHOD PŘES VÝKOPY BUDE UMOŽNĚN POMOCÍ LÁVEK PRO PĚŠÍ.

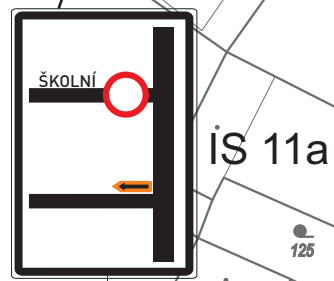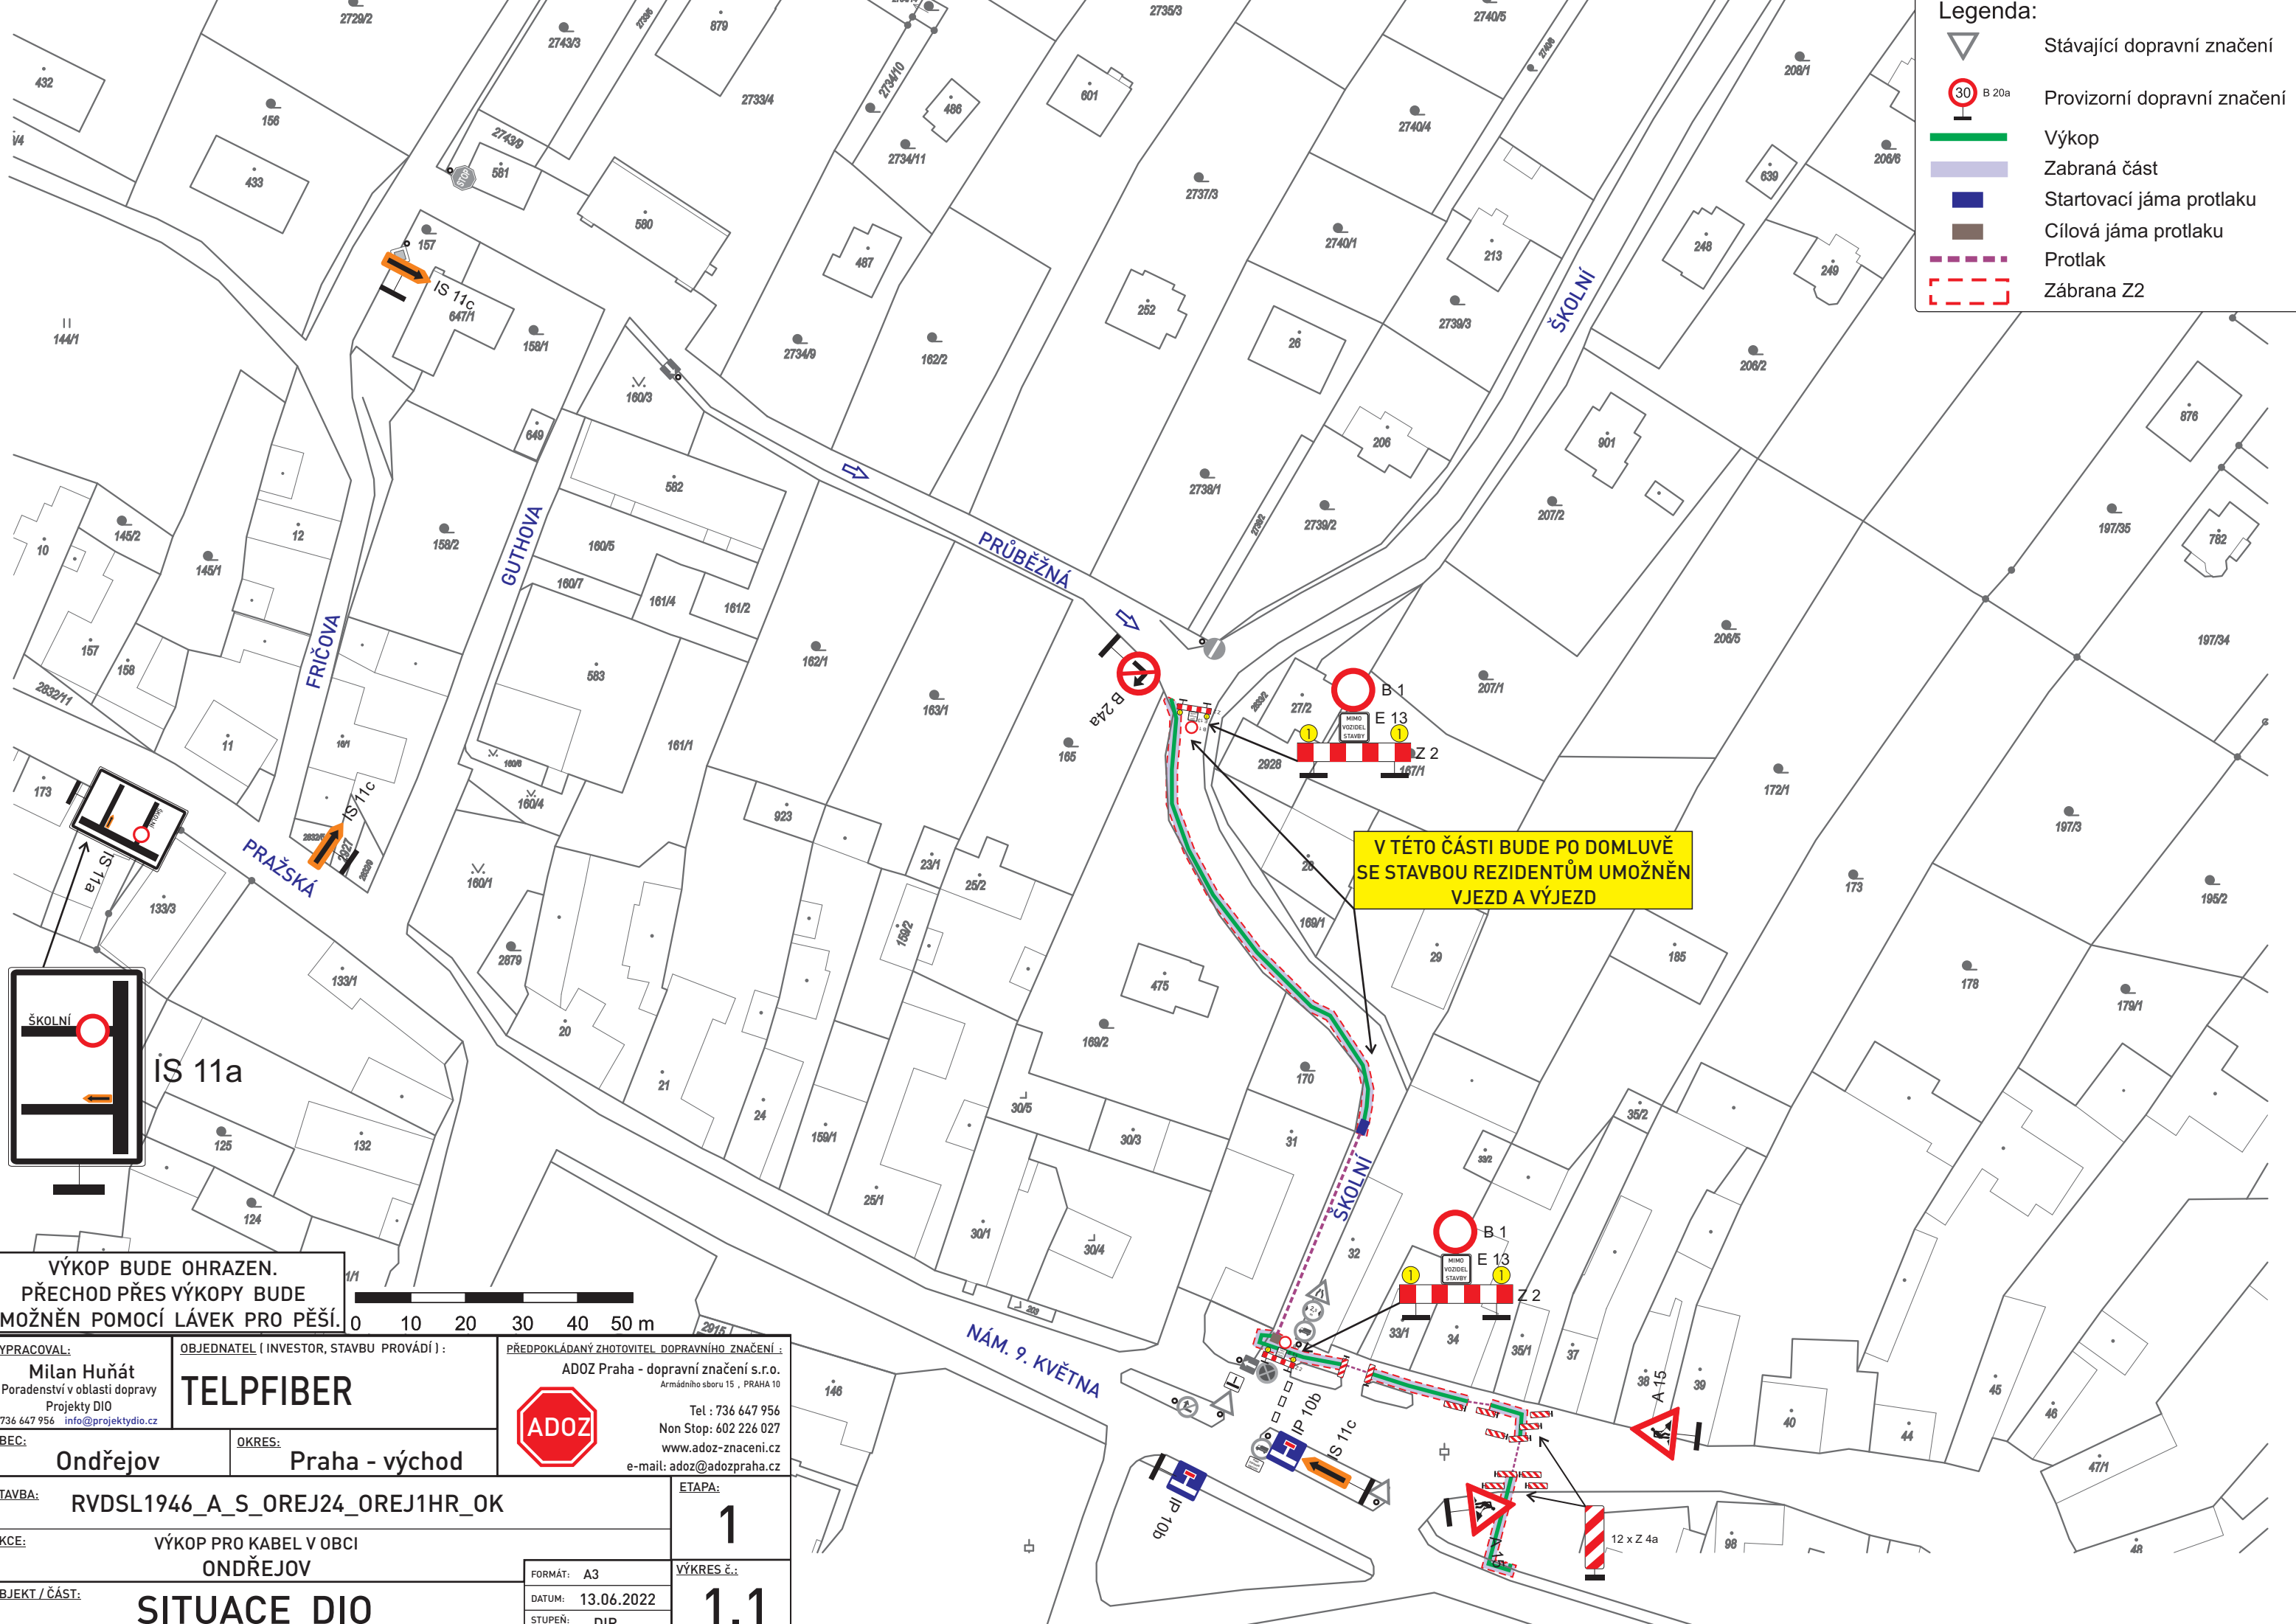

VYPRACOVAL: Milan Huňát Poradenství v oblasti dopravy Projekty DIO 736 647 956 info@projektydio.cz		OBJEDNATEL (INVESTOR, STAVBU PROVÁDÍ): TELPFIBER		PŘEDPOKLÁDANÝ ZHOTOVITEL DOPRAVNÍHO ZNAČENÍ: ADOZ Praha - dopravní značení s.r.o. Armádního sboru 15, PRAHA 10 Tel: 736 647 956 Non Stop: 602 226 027 www.adoz-znaceni.cz e-mail: adoz@adozpraha.cz	
OBEC: Ondřejov		OKRES: Praha - východ			
STAVBA: RVDSL1946_A_S_OREJ24_OREJ1HR_OK		ETAPA: 1			
AKCE: VÝKOP PRO KABEL V OBCI ONDŘEJOV		FORMÁT: A3 DATUM: 13.06.2022 STUPEŇ: DIR		VÝKRES č.: 1.1	
OBJEKT / ČÁST: SITUACE DIO					