


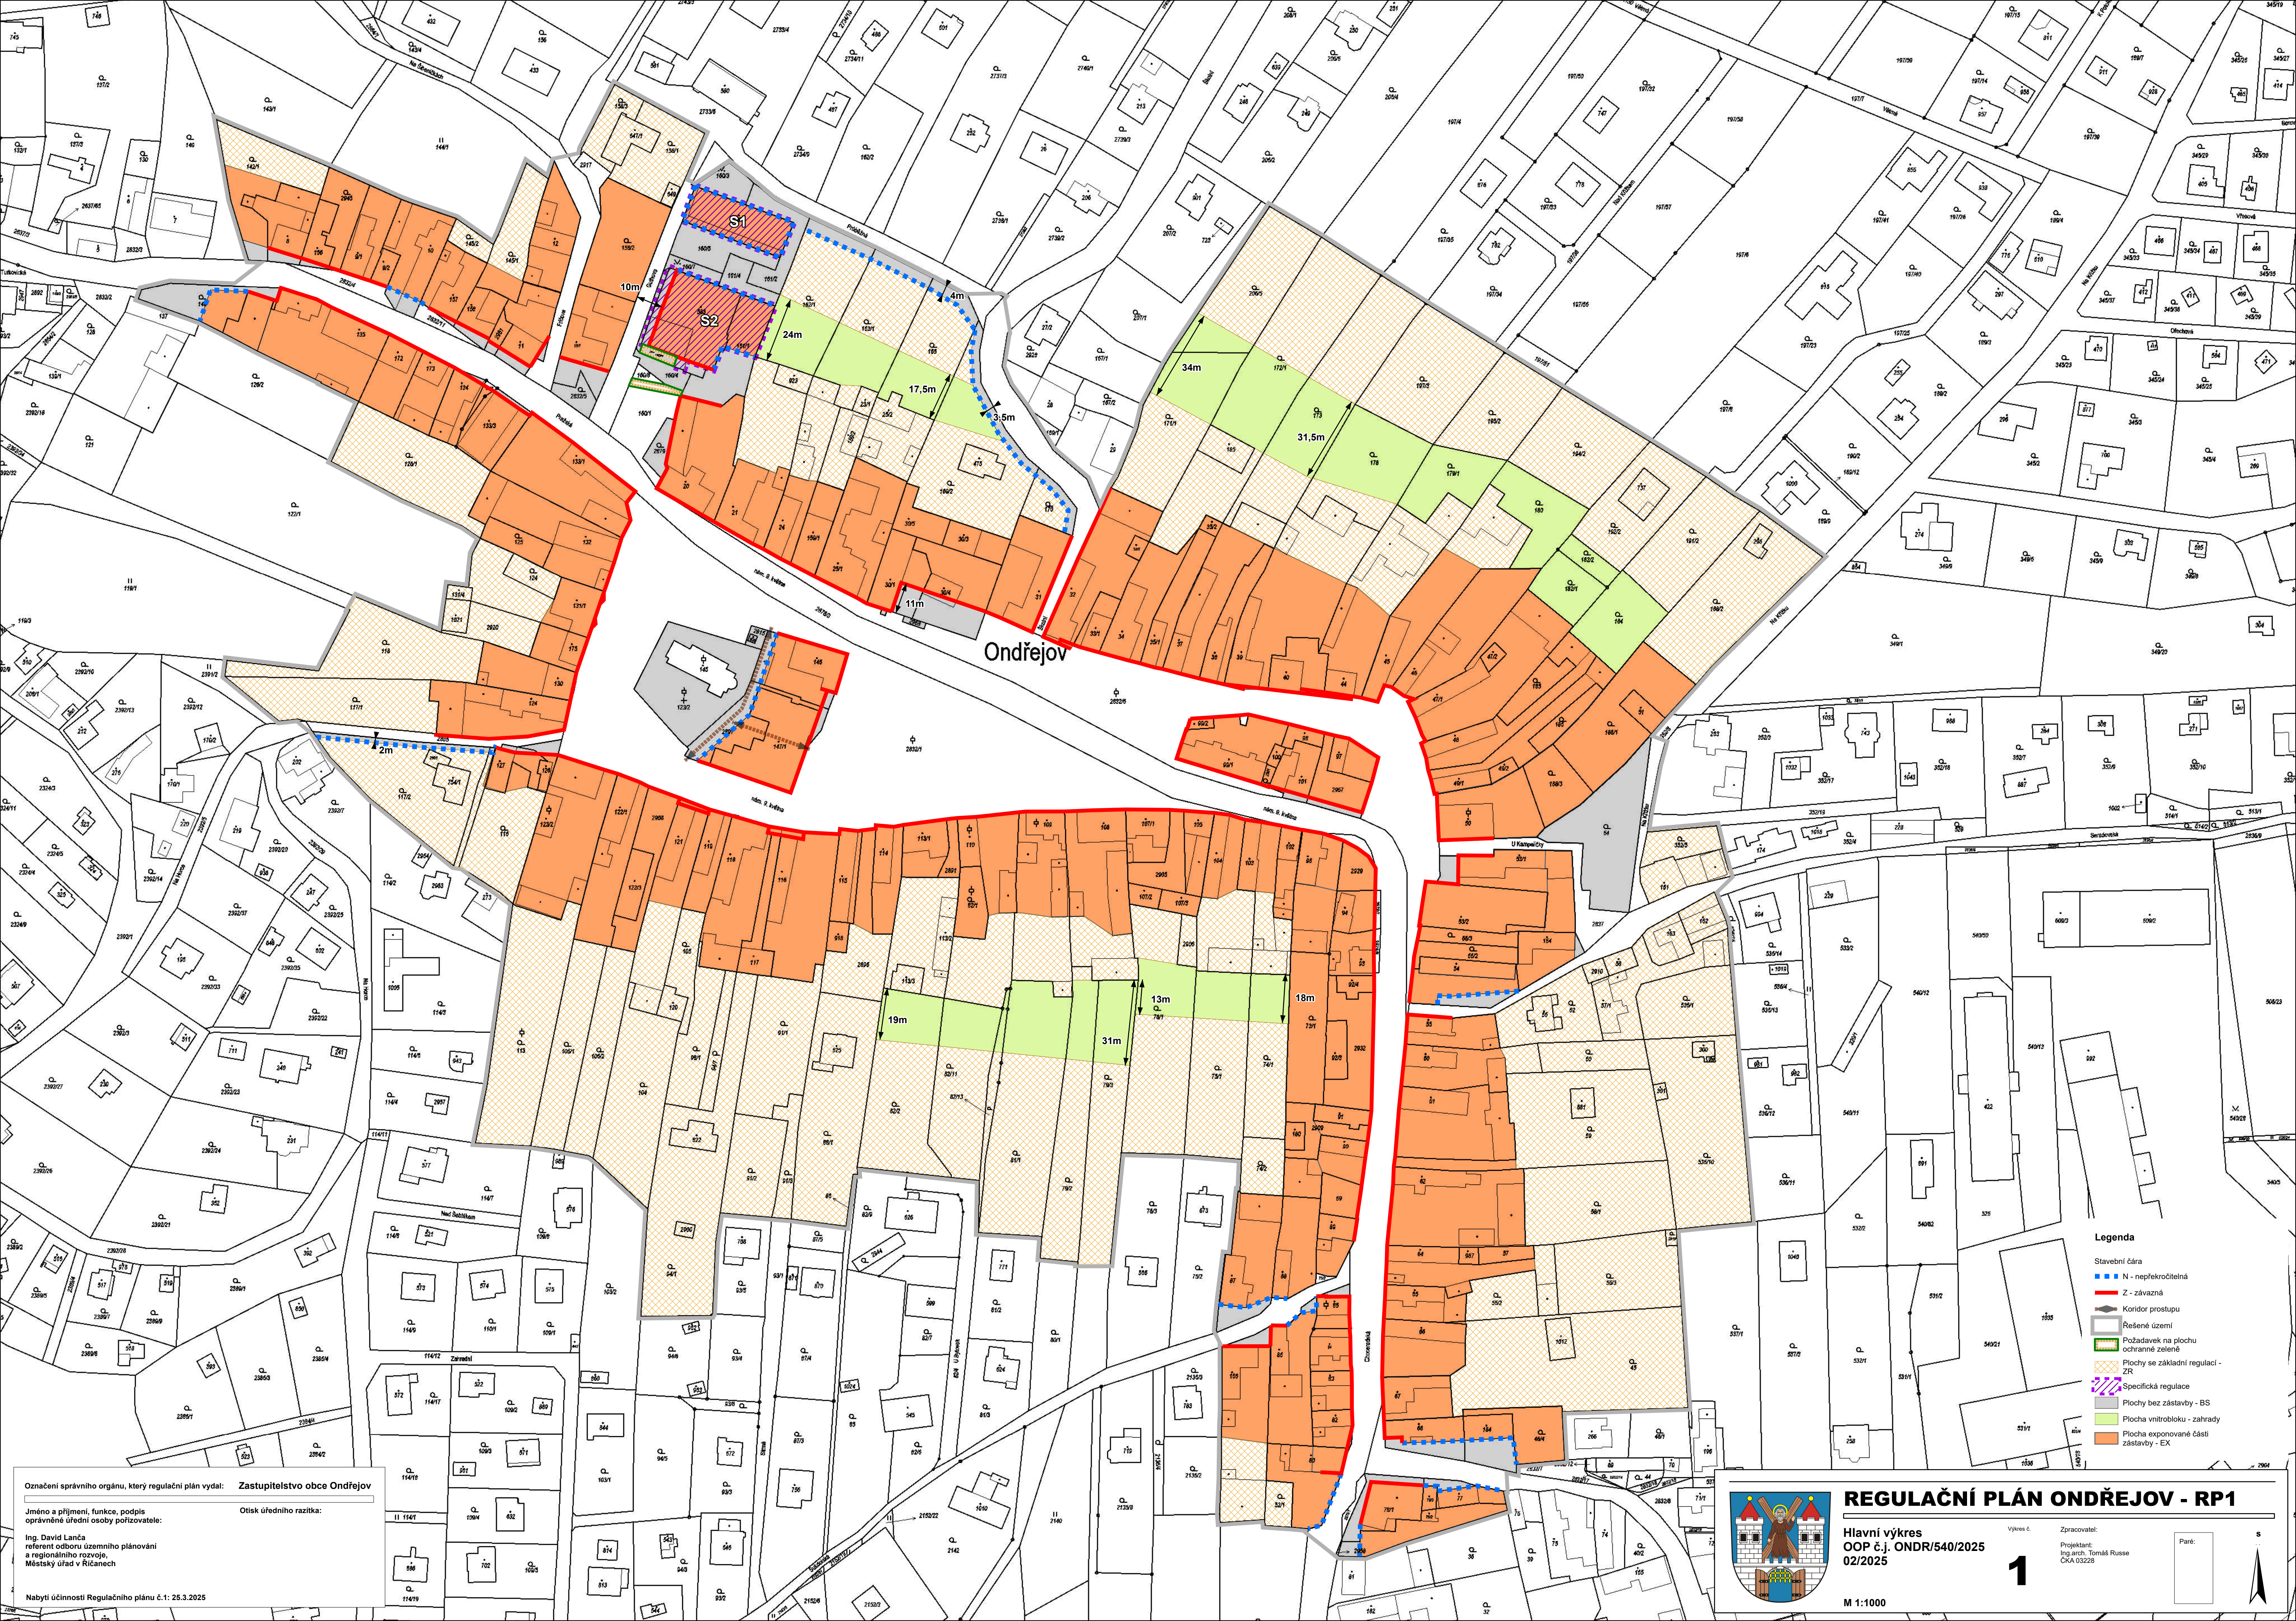


Označení správního orgánu, který regulační plán vydal: **Zastupitelstvo obce Ondřejov**

Jméno a příjmení, funkce, podpis oprávněné úřední osoby pořizovatele: **Otisk úředního razítka:**

Ing. David Lanča
referent odboru územního plánování a regionálního rozvoje,
Městský úřad v Říčanech

Nabytí účinnosti Regulačního plánu č.1: 25.3.2025

- Legenda**
- Stavební čára
 - ■ ■ N - nepřeškrtnutelná
 - ■ ■ Z - závazná
 - Koridor prostupu
 - Rešené území
 - Požadavek na plochu ochranné zeleně
 - Plochy se základní regulací - ZR
 - Specifická regulace
 - Plochy bez zástavby - BS
 - Plocha vnitrobloku - zahrady
 - Plocha exponované části zástavby - EX

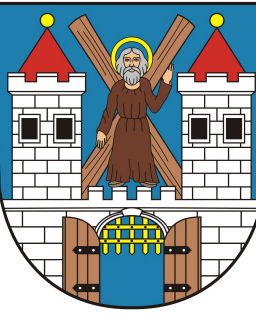

REGULAČNÍ PLÁN ONDŘEJOV - RP1

Hlavní výkres
OOP č.j. ONDR/540/2025
02/2025

Vyřel: 1

Zpracovatel:
Ing.arch. Tomáš Russe
ČKA 03228

Paré: 1

M 1:1000