


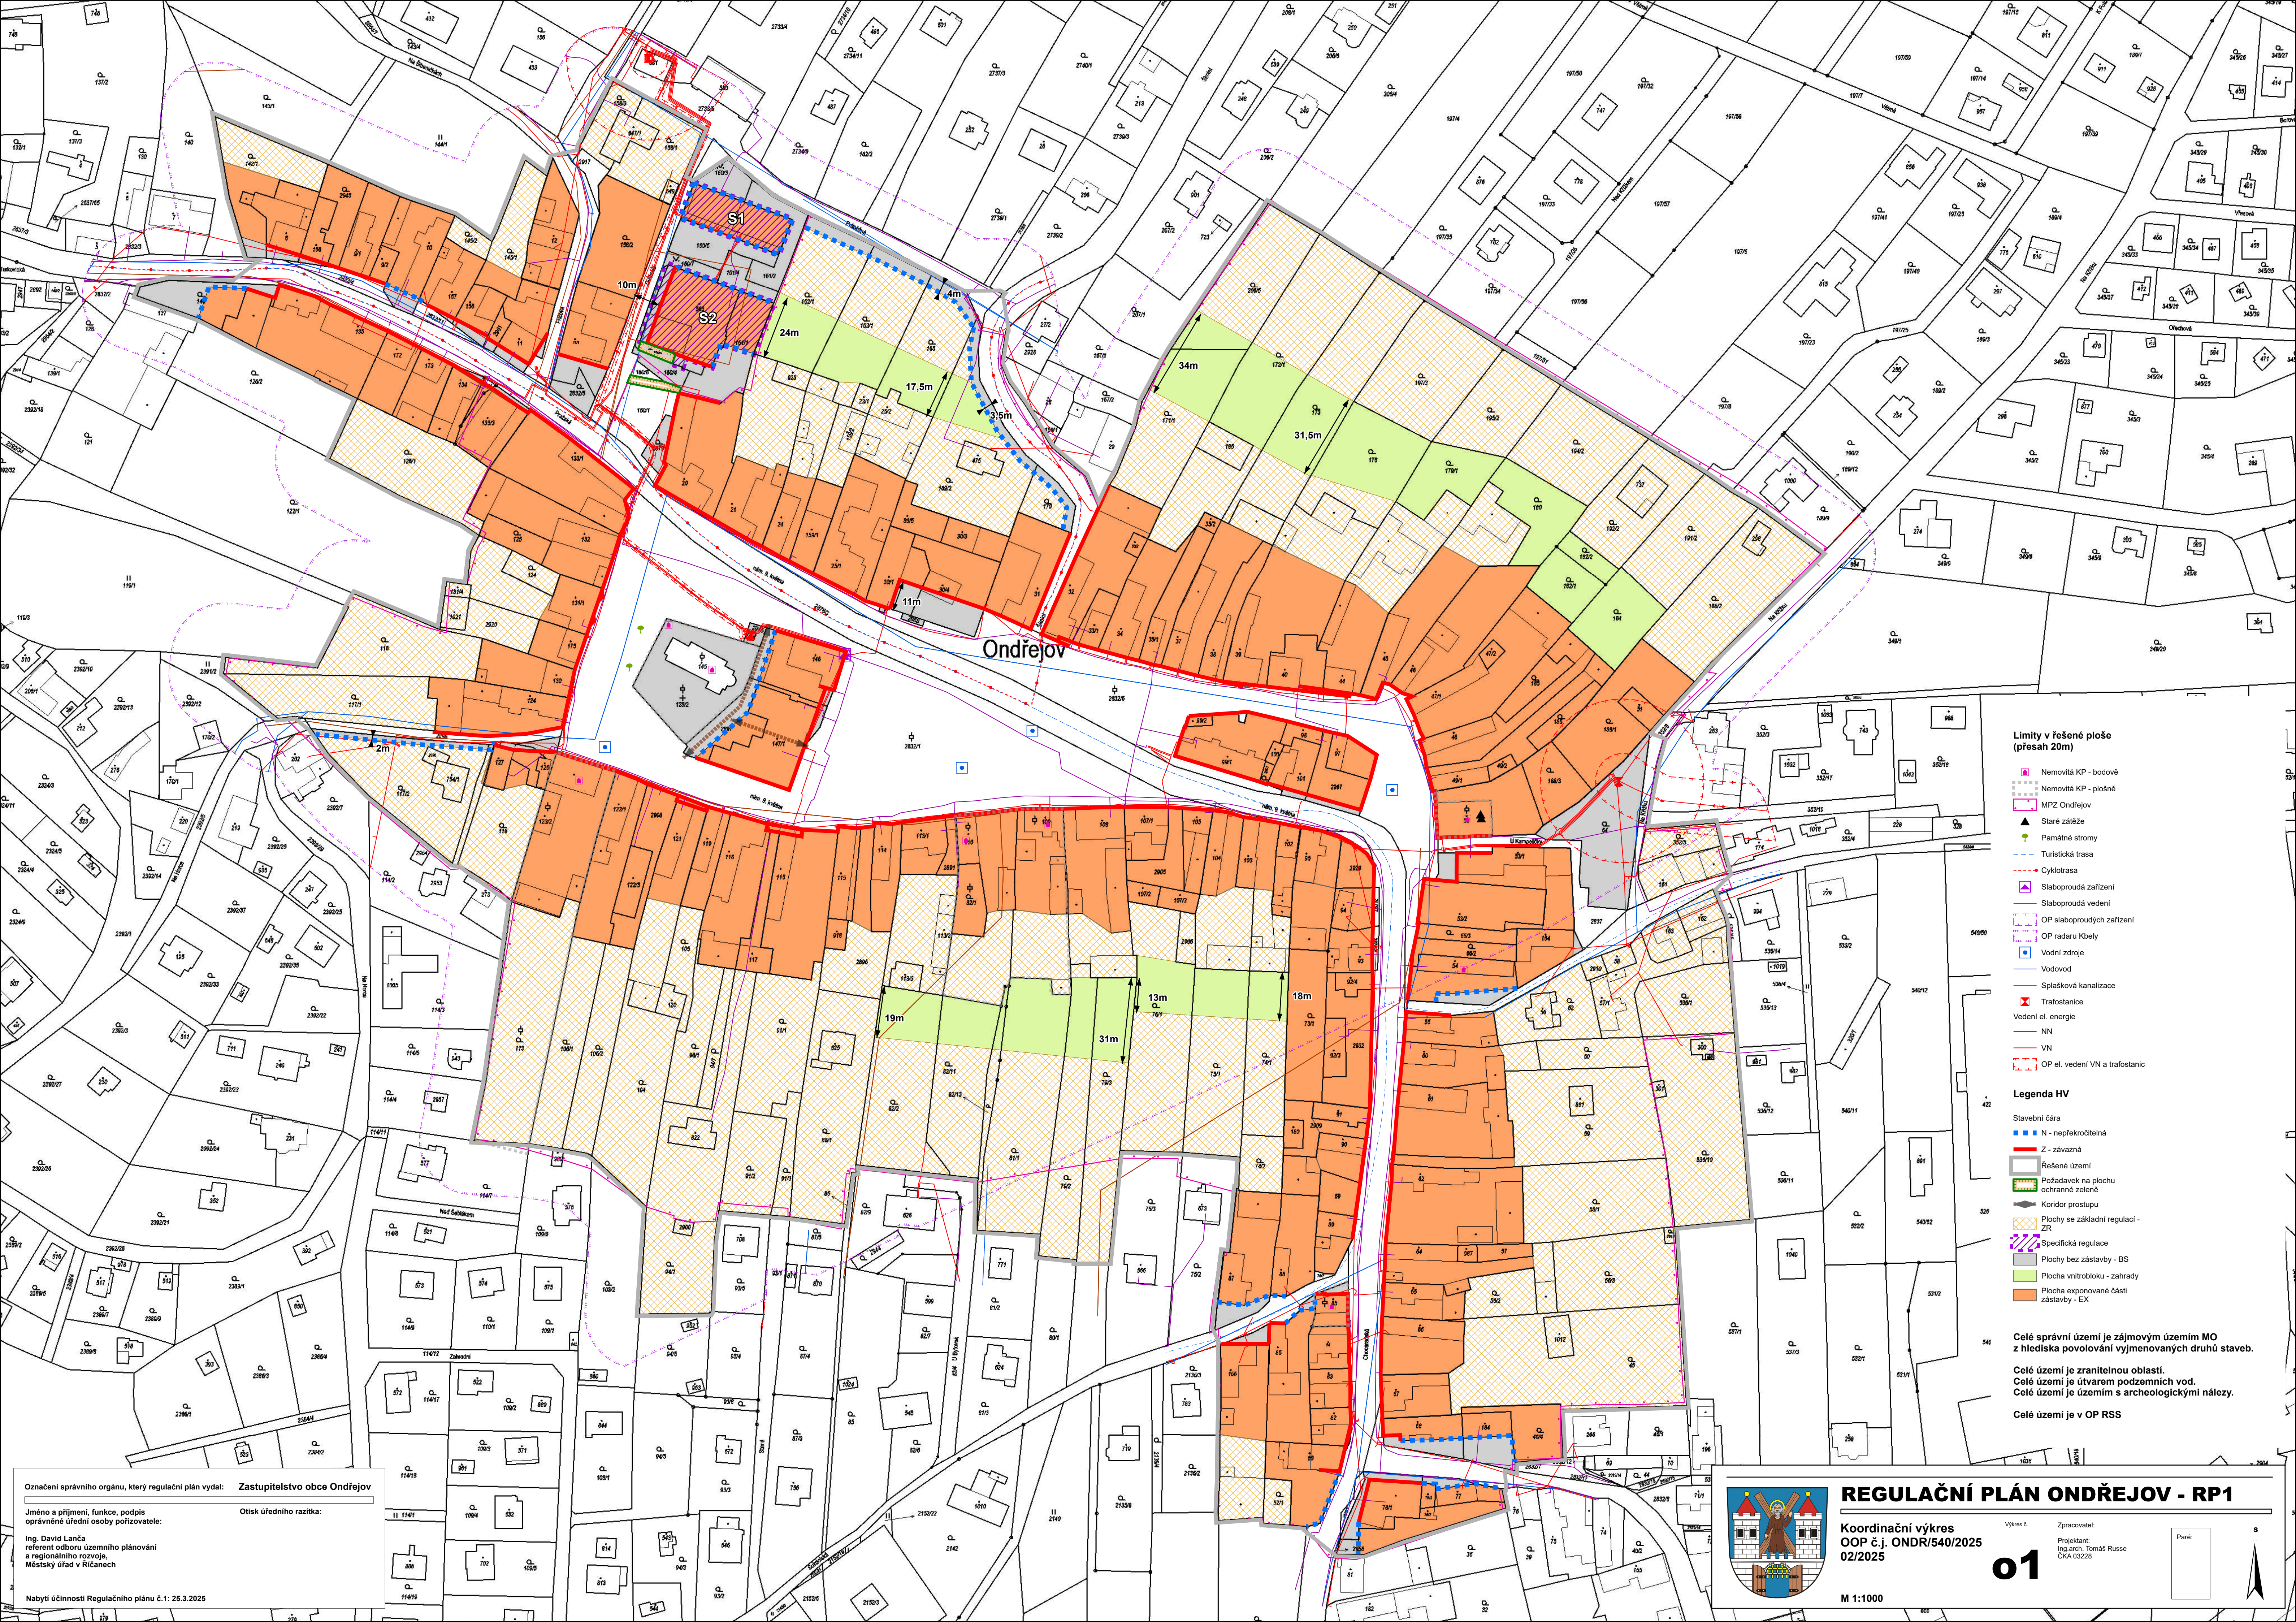

Limity v řešené ploše (přesah 20m)

- Nemovitá KP - bodové
- Nemovitá KP - plošné
- MPZ Ondřejov
- Staré zátěže
- Památné stromy
- Turistická trasa
- Cyklotrasa
- Slaboproudá zařízení
- Slaboproudá vedení
- OP slaboproudých zařízení
- OP radaru Kbely
- Vodní zdroje
- Vodovod
- Společná kanalizace
- Trafostanice
- Vedení el. energie
- NN
- VN
- OP el. vedení VN a trafostanice

Legenda HV

- Stavební čára
- N - nepřekročitelná
- Z - závazná
- Řešené území
- Požadavek na plochu ochranné zeleně
- Koridor prostupu
- Plochy se základní regulací - ZR
- Specifická regulace
- Plochy bez zástavby - BS
- Plocha vnitrobloku - zahrady
- Plocha exponované části zástavby - EX

Celé správní území je zájmovým územím MO z hlediska povolování vyjmenovaných druhů staveb.
Celé území je zranitelnou oblastí.
Celé území je útvarem podzemních vod.
Celé území je územím s archeologickými nálezy.
Celé území je v OP RSS

Označení správního orgánu, který regulační plán vydal: Zastupitelstvo obce Ondřejov

Jméno a příjmení, funkce, podpis oprávněné úřední osoby pořizovatele: Otisk úředního razítka:

Ing. David Lanča
referent odboru územního plánování
a regionálního rozvoje,
Městský úřad v Říčanech

Nabytí účinnosti Regulačního plánu č.1: 25.3.2025



REGULAČNÍ PLÁN ONDŘEJOV - RP1

Koordináční výkres
OOP č.j. ONDR/540/2025
02/2025

výkres č.: Zpracovatel:
Ing.arch. Tomáš Russe
ČKA 03228

o1

M 1:1000

Paré:

s