


Označení správního orgánu, který regulační plán vydal: **Zastupitelstvo obce Ondřejov**

Jméno a příjmení, funkce, podpis
oprávněné úřední osoby pořizovatele:

Otisk úředního razítka:

Ing. David Lanča
referent odboru územního plánování
a regionálního rozvoje,
Městský úřad v Říčanech

Nabytí účinnosti Regulačního plánu č.2: 25.3.2025

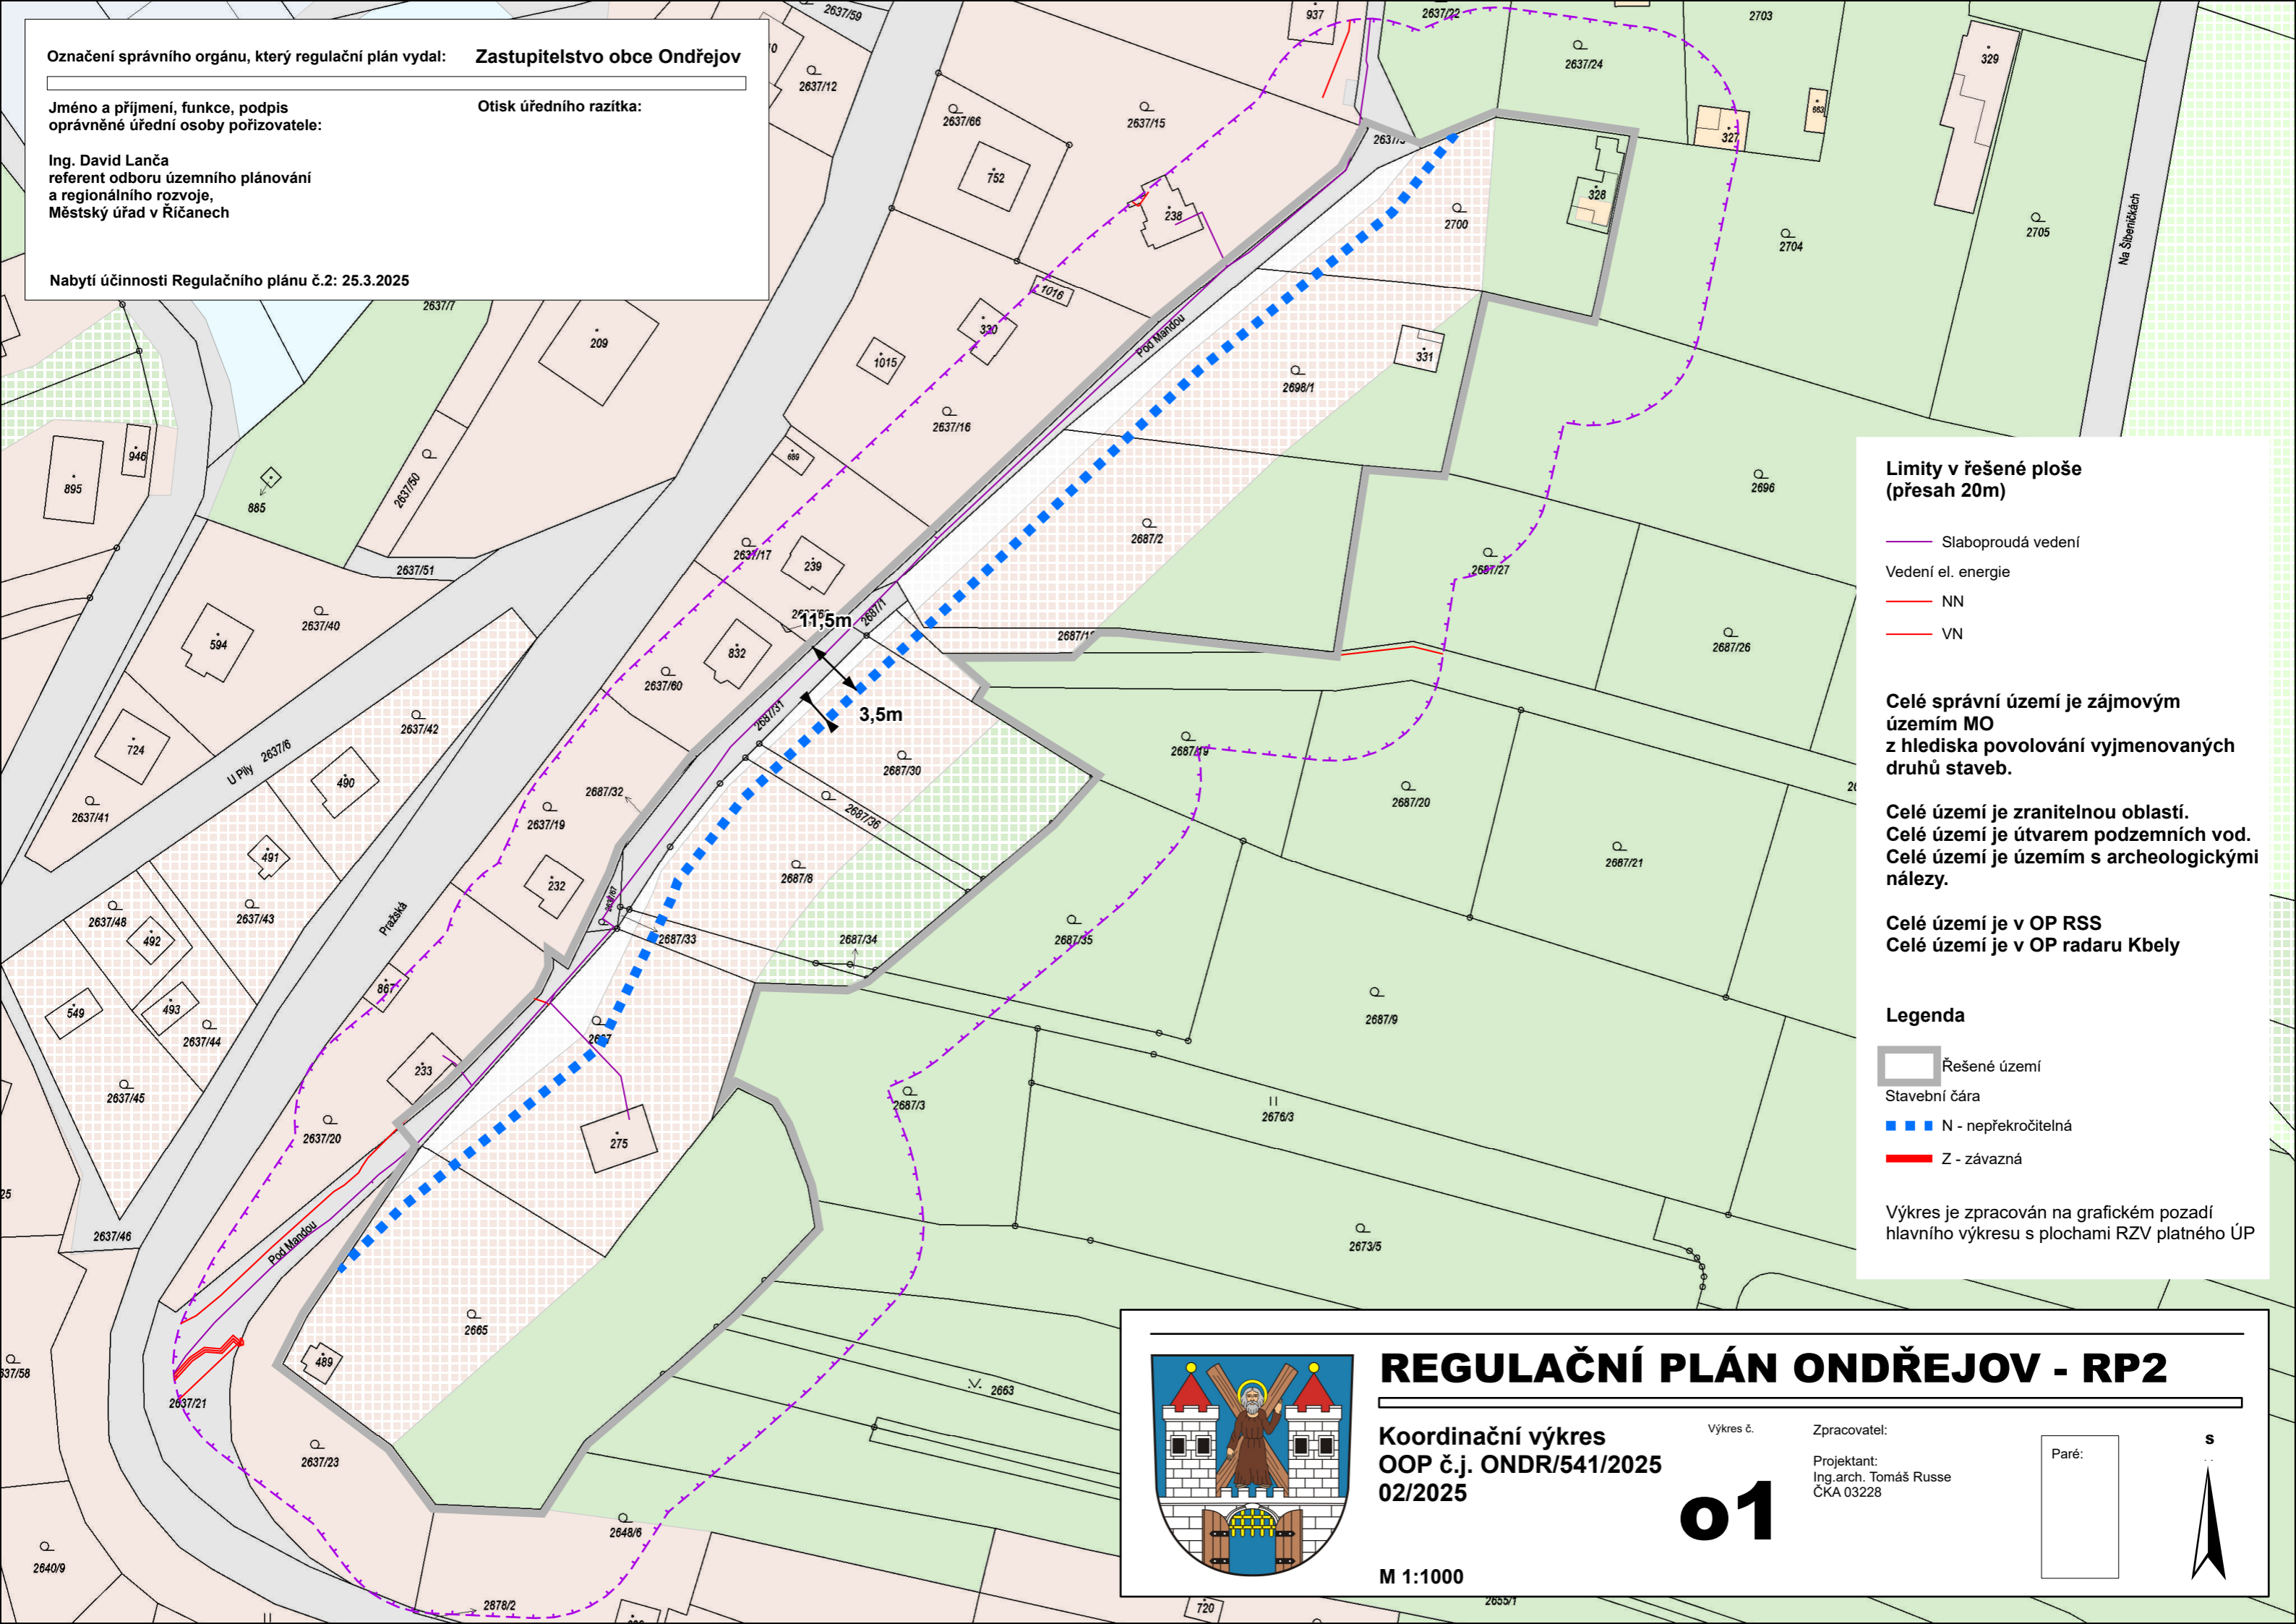

Limity v řešené ploše (přesah 20m)

- Slaboproudá vedení
- Vedení el. energie
- NN
- VN

Celé správní území je zájmovým
územím MO
z hlediska povolování vyjmenovaných
druhů staveb.

Celé území je zranitelnou oblastí.
Celé území je útvarem podzemních vod.
Celé území je územím s archeologickými
nálezy.

Celé území je v OP RSS
Celé území je v OP radaru Kbely

Legenda

- Řešené území
- Stavební čára
- N - nepřekročitelná
- Z - závazná

Výkres je zpracován na grafickém pozadí
hlavního výkresu s plochami RZV platného ÚP



REGULAČNÍ PLÁN ONDŘEJOV - RP2

Koordinální výkres
OOP č.j. ONDR/541/2025
02/2025

Výkres č.

Zpracovatel:

Projektant:
Ing.arch. Tomáš Russe
ČKA 03228

Paré:

01

M 1:1000

S

